


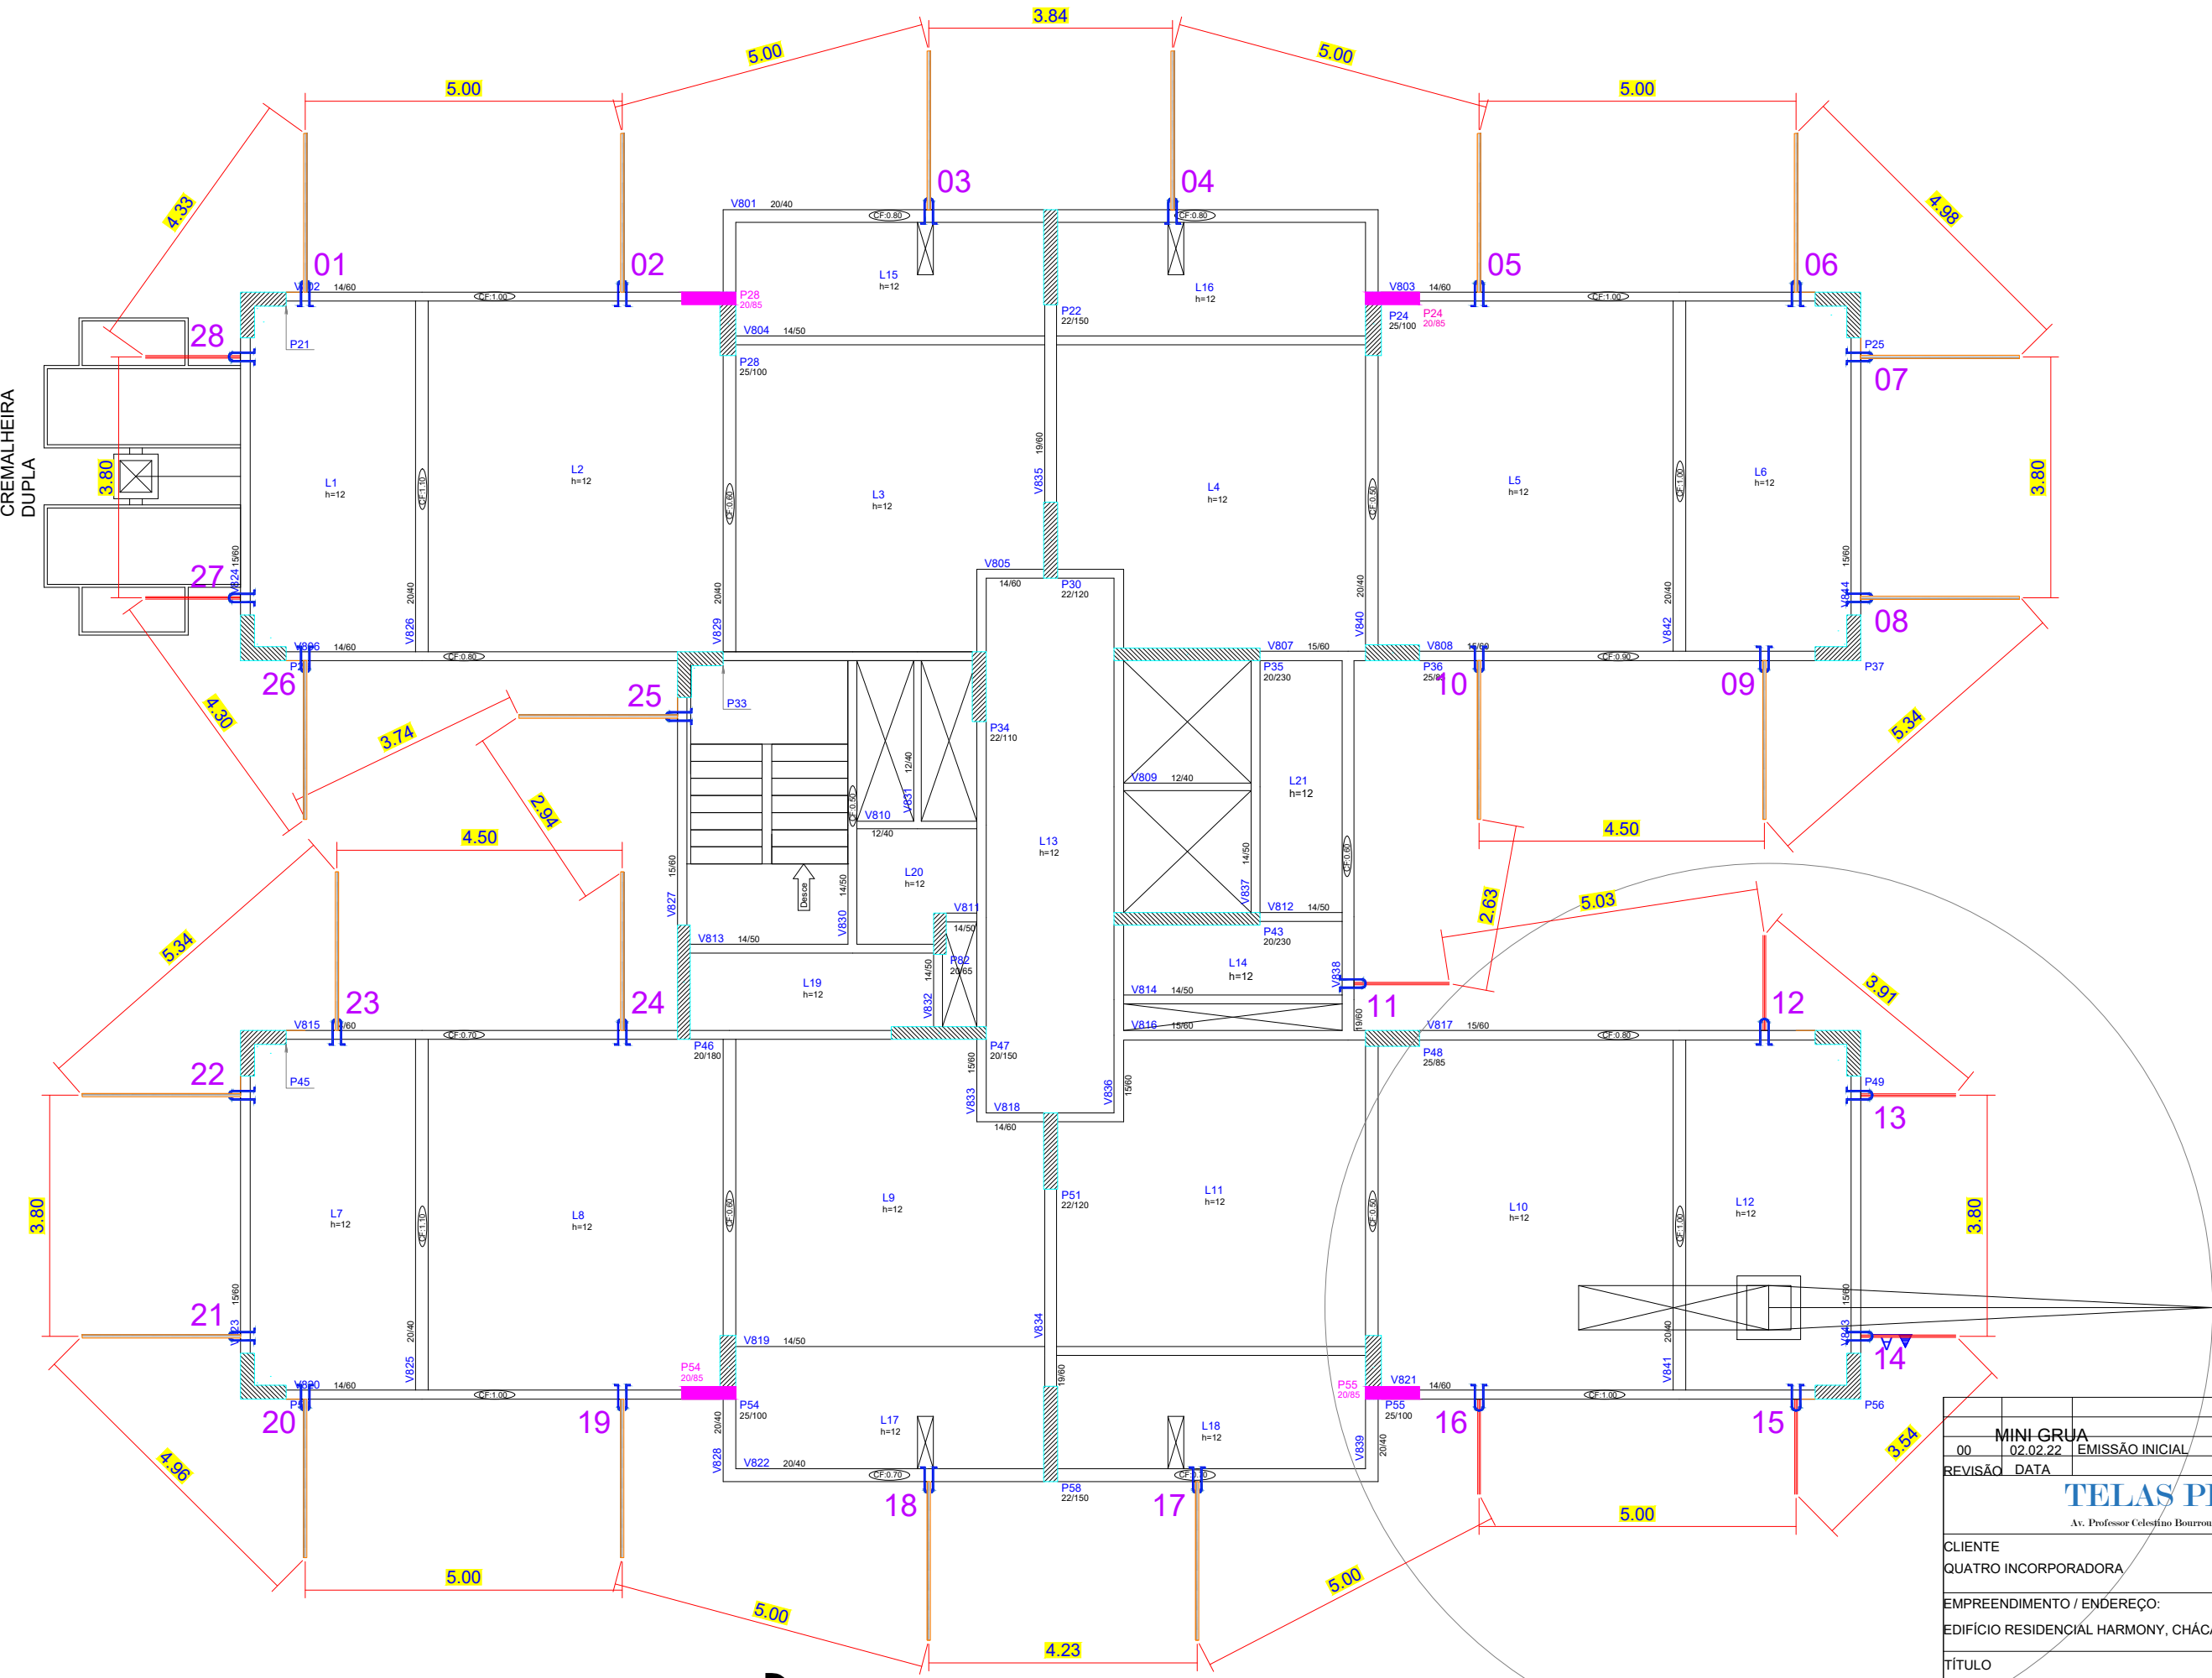

CREMALHEIRA
DUPLA

FORMA DO PAVIMENTO TIPO 01 E 02 - 3º AO 20º PVTO
28 SLQA PESADO } LOCALIZAÇÃO DAS PEÇAS

00		02.02.22	EMIÇÃO INICIAL		MONALIZA	
REVISÃO		DATA		DESCRIÇÃO		DESENHO
TELAS PEREIRA MACHADO						
Av. Professor Celestino Bourroul, nº 554 - Bairro do Limão, São Paulo - SP;Telefone:(11) 3835-0053						
CLIENTE						O.S
QUATRO INCORPORADORA						42153
EMPREENHIMENTO / ENDEREÇO:						
EDIFÍCIO RESIDENCIAL HARMONY, CHÁCARA PAULISTA / MARINGÁ - PR						
TÍTULO						
PROJETO DETALHADO DE SISTEMA LIMITADOR DE QUEDA EM ALTURA PESADO						
LOCALIZAÇÃO DAS PEÇAS						
				ANDRÉ MACHADO		
				VENDEDOR / CONSULTOR TÉCNICO		
				DATA	ESCALA	
				03.02.22	1/100	
				ARQUIVO		
FORMA DO PAVIMENTO TIPO				PRANCHA		
COD. PROJETO				PND		
1.363				-A3		
MONALIZA P. DE SOUZA				RESPONSÁVEL TÉCNICA		
CAU/BR A169292-5						