


CREMALHEIRA
DUPLA

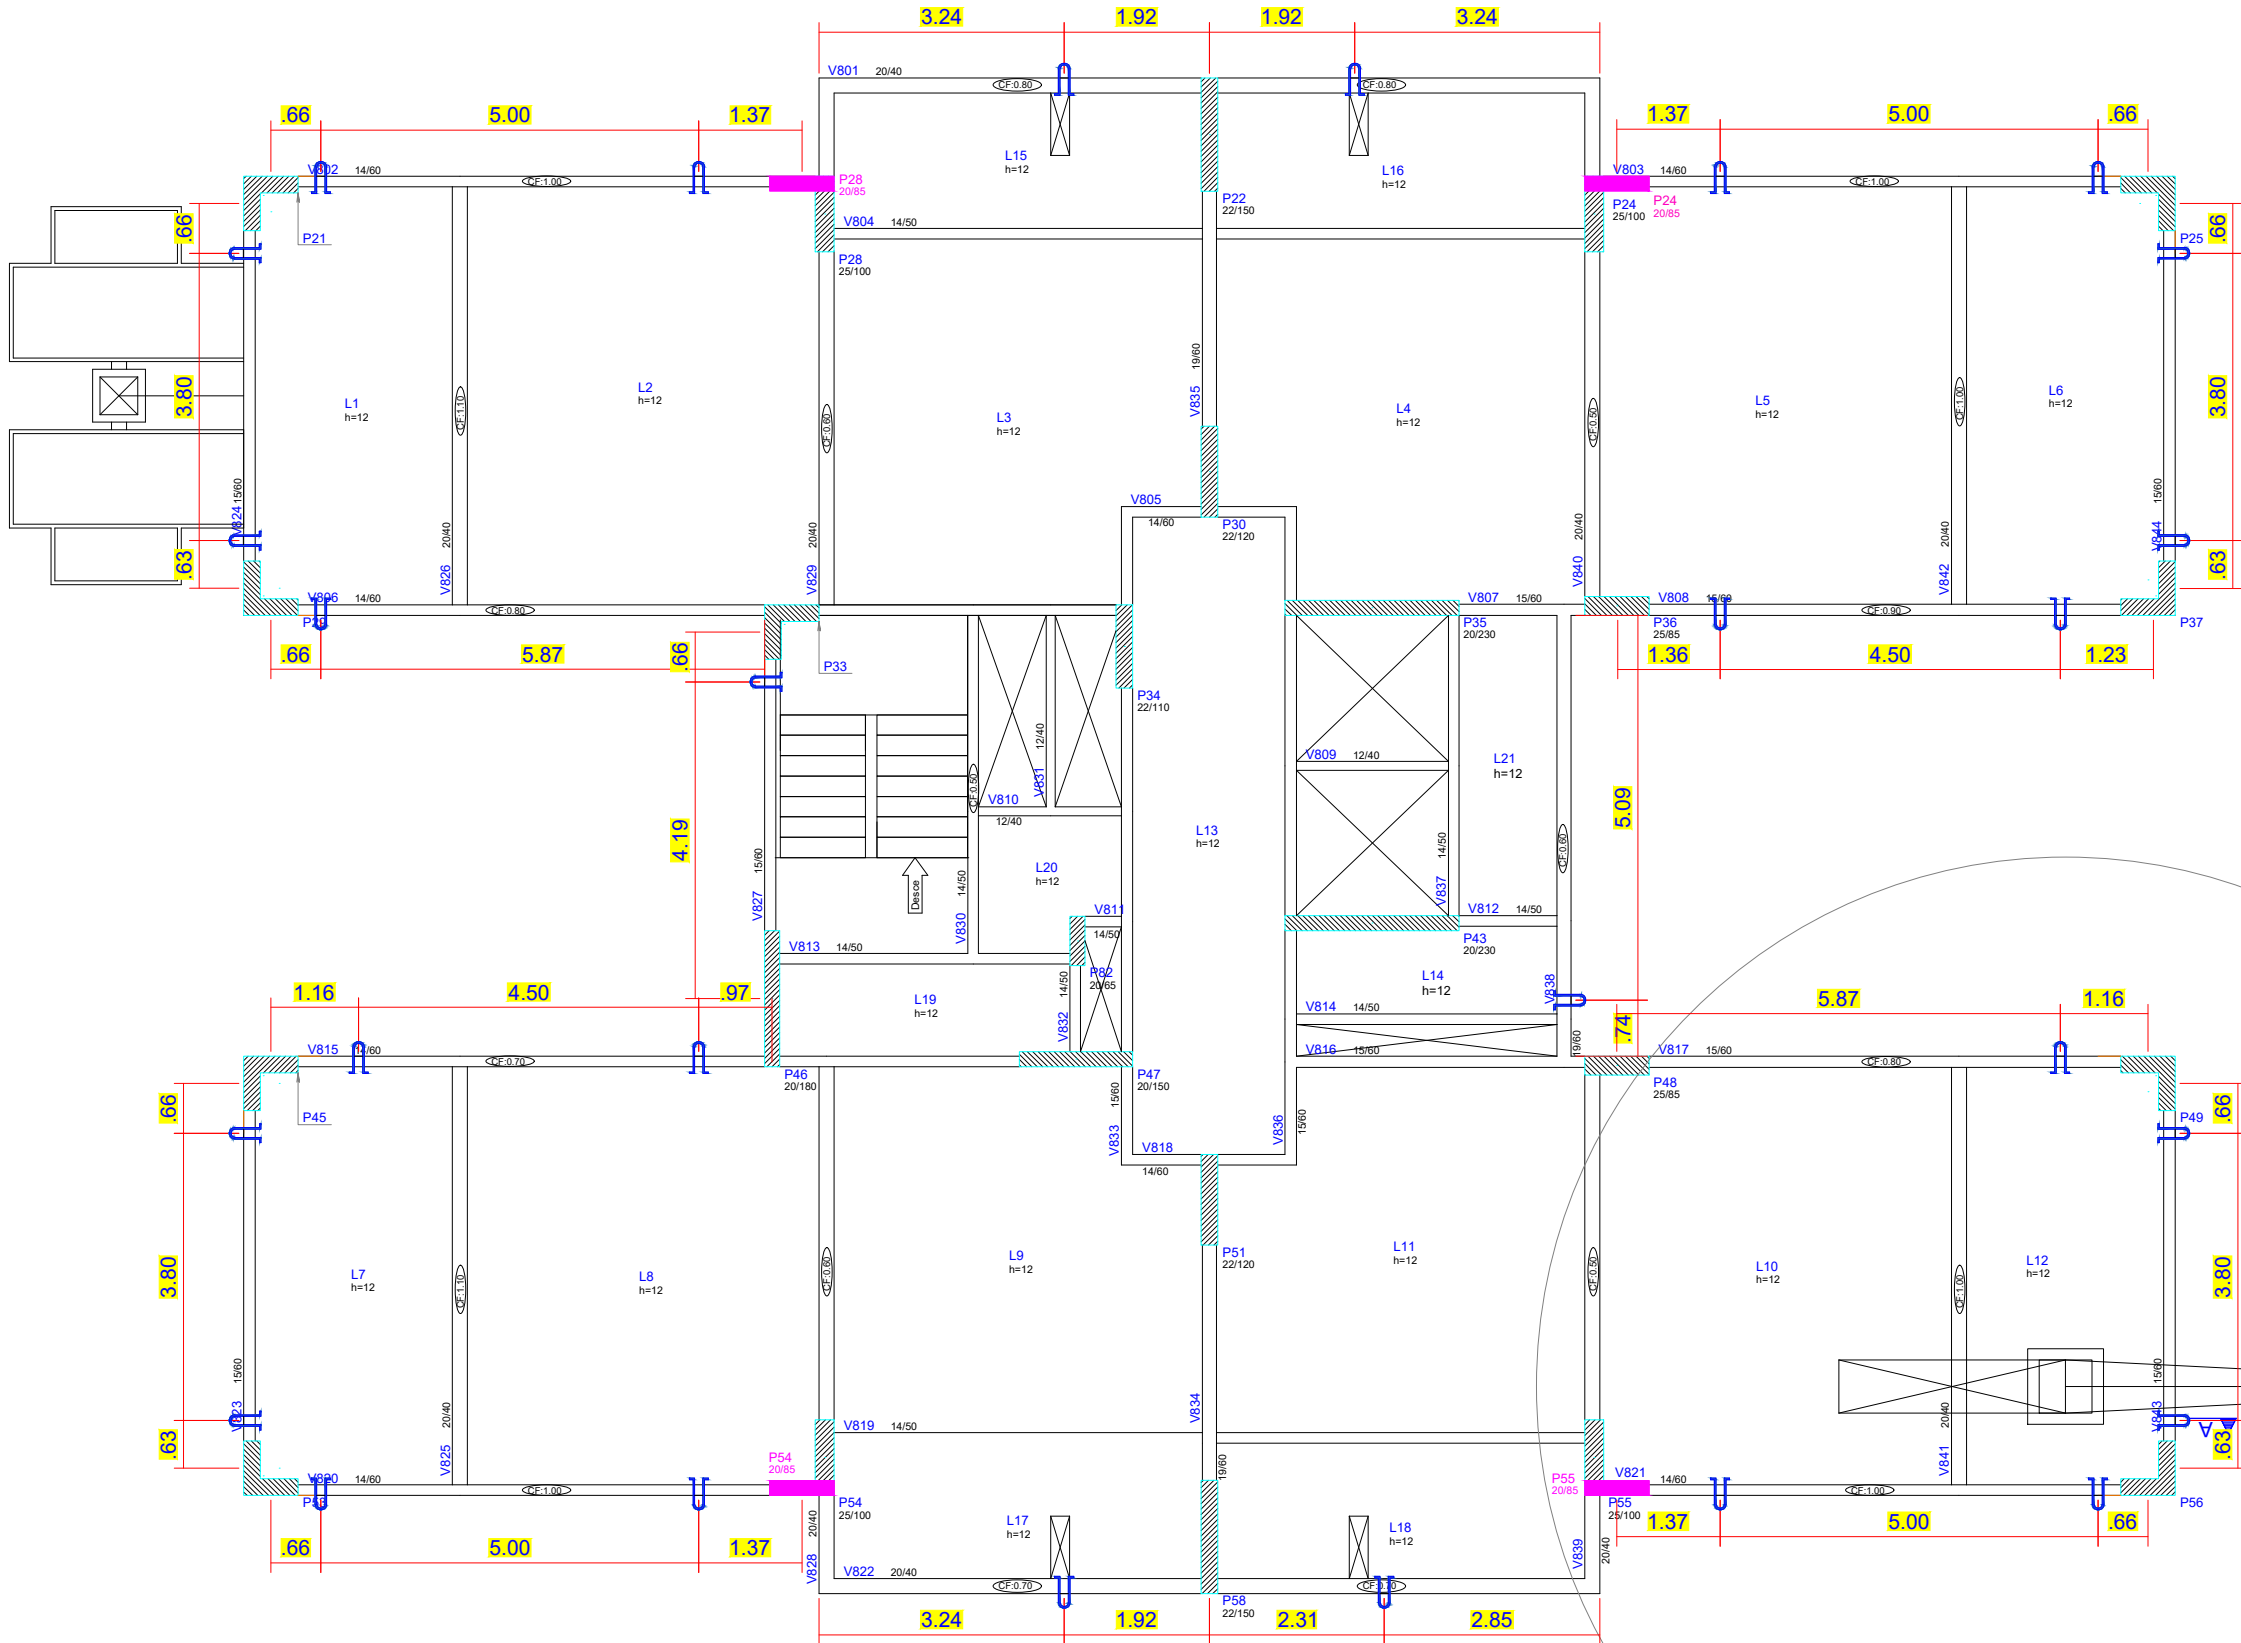

FORMA DO PAVIMENTO TIPO 01 E 02 - 3º AO 20º PVTO

SLQA PESADO

PONTOS DE FIXAÇÃO

MINI GRUA

00	11.01.22	EMISSÃO INICIAL	MONALIZA
REVISÃO	DATA	DESCRIÇÃO	DESENHO
TELAS PEREIRA MACHADO			
Av. Professor Celestino Bourroul, nº 554 - Bairro do Limão, São Paulo - SP; Telefonic(11) 3835-0053			
CLIENTE			O.S
QUATRO INCORPORADORA			42153
EMPREENDIMENTO / ENDEREÇO:			
EDIFÍCIO RESIDENCIAL HARMONY, CHÁCARA PAULISTA / MARINGÁ - PR			
TÍTULO			
PROJETO DETALHADO DE SISTEMA LIMITADOR DE QUEDA EM ALTURA PESADO			
PONTOS DE FIXAÇÃO			
PROJETO LIBERADO PARA EXECUÇÃO EM OBRA			ANDRÉ MACHADO VENDEDOR / CONSULTOR TÉCNICO
MONALIZA P. DE SOUZA CAU/BR A169292-5			DATA 03.02.22
RESPONSÁVEL TÉCNICA			ESCALA 1/100
COD. PROJETO 1.363			ARQUIVO FORMA DO PAVIMENTO TIPO
			PRANCHA PNE -A3